



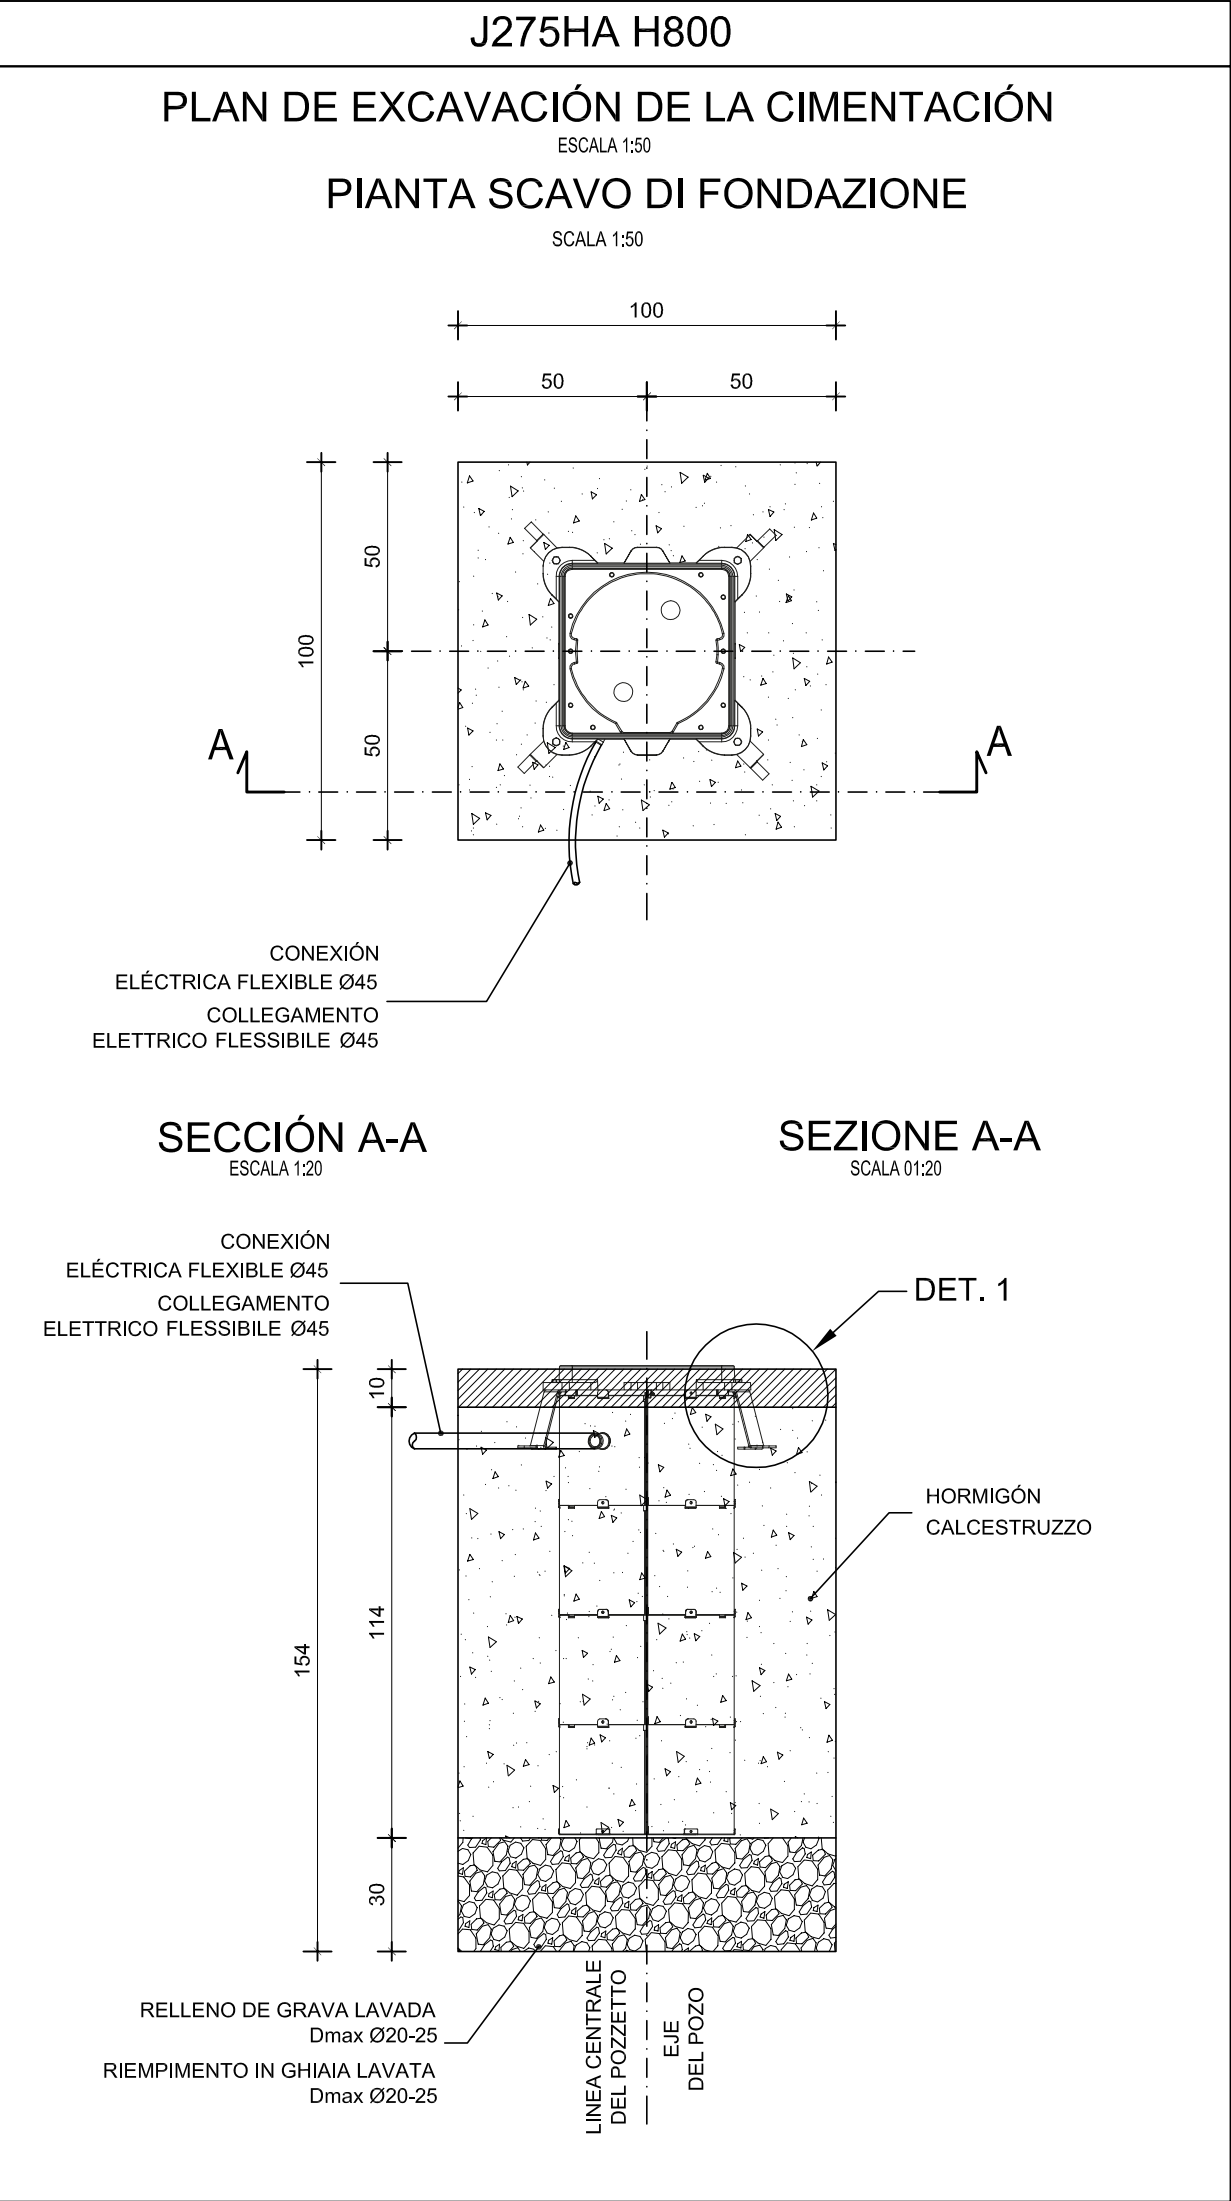


J275HA H800		
VOLUMEN DE EXCAVACIÓN	mc	1,54
VOLUMEN DE GRAVA	mc	0,30
VOLUMEN DE HORMIGÓN	mc	1,08
PESO DEL POZO	kg	52,00

J275HA H800		
VOLUME DELLO SCAVO	mc	1,54
VOLUME DELLA GHIAIA	mc	0,30
VOLUME DEL CALCESTRUZZO	mc	1,08
PESO DEL POZZETTO	Kg	52,00

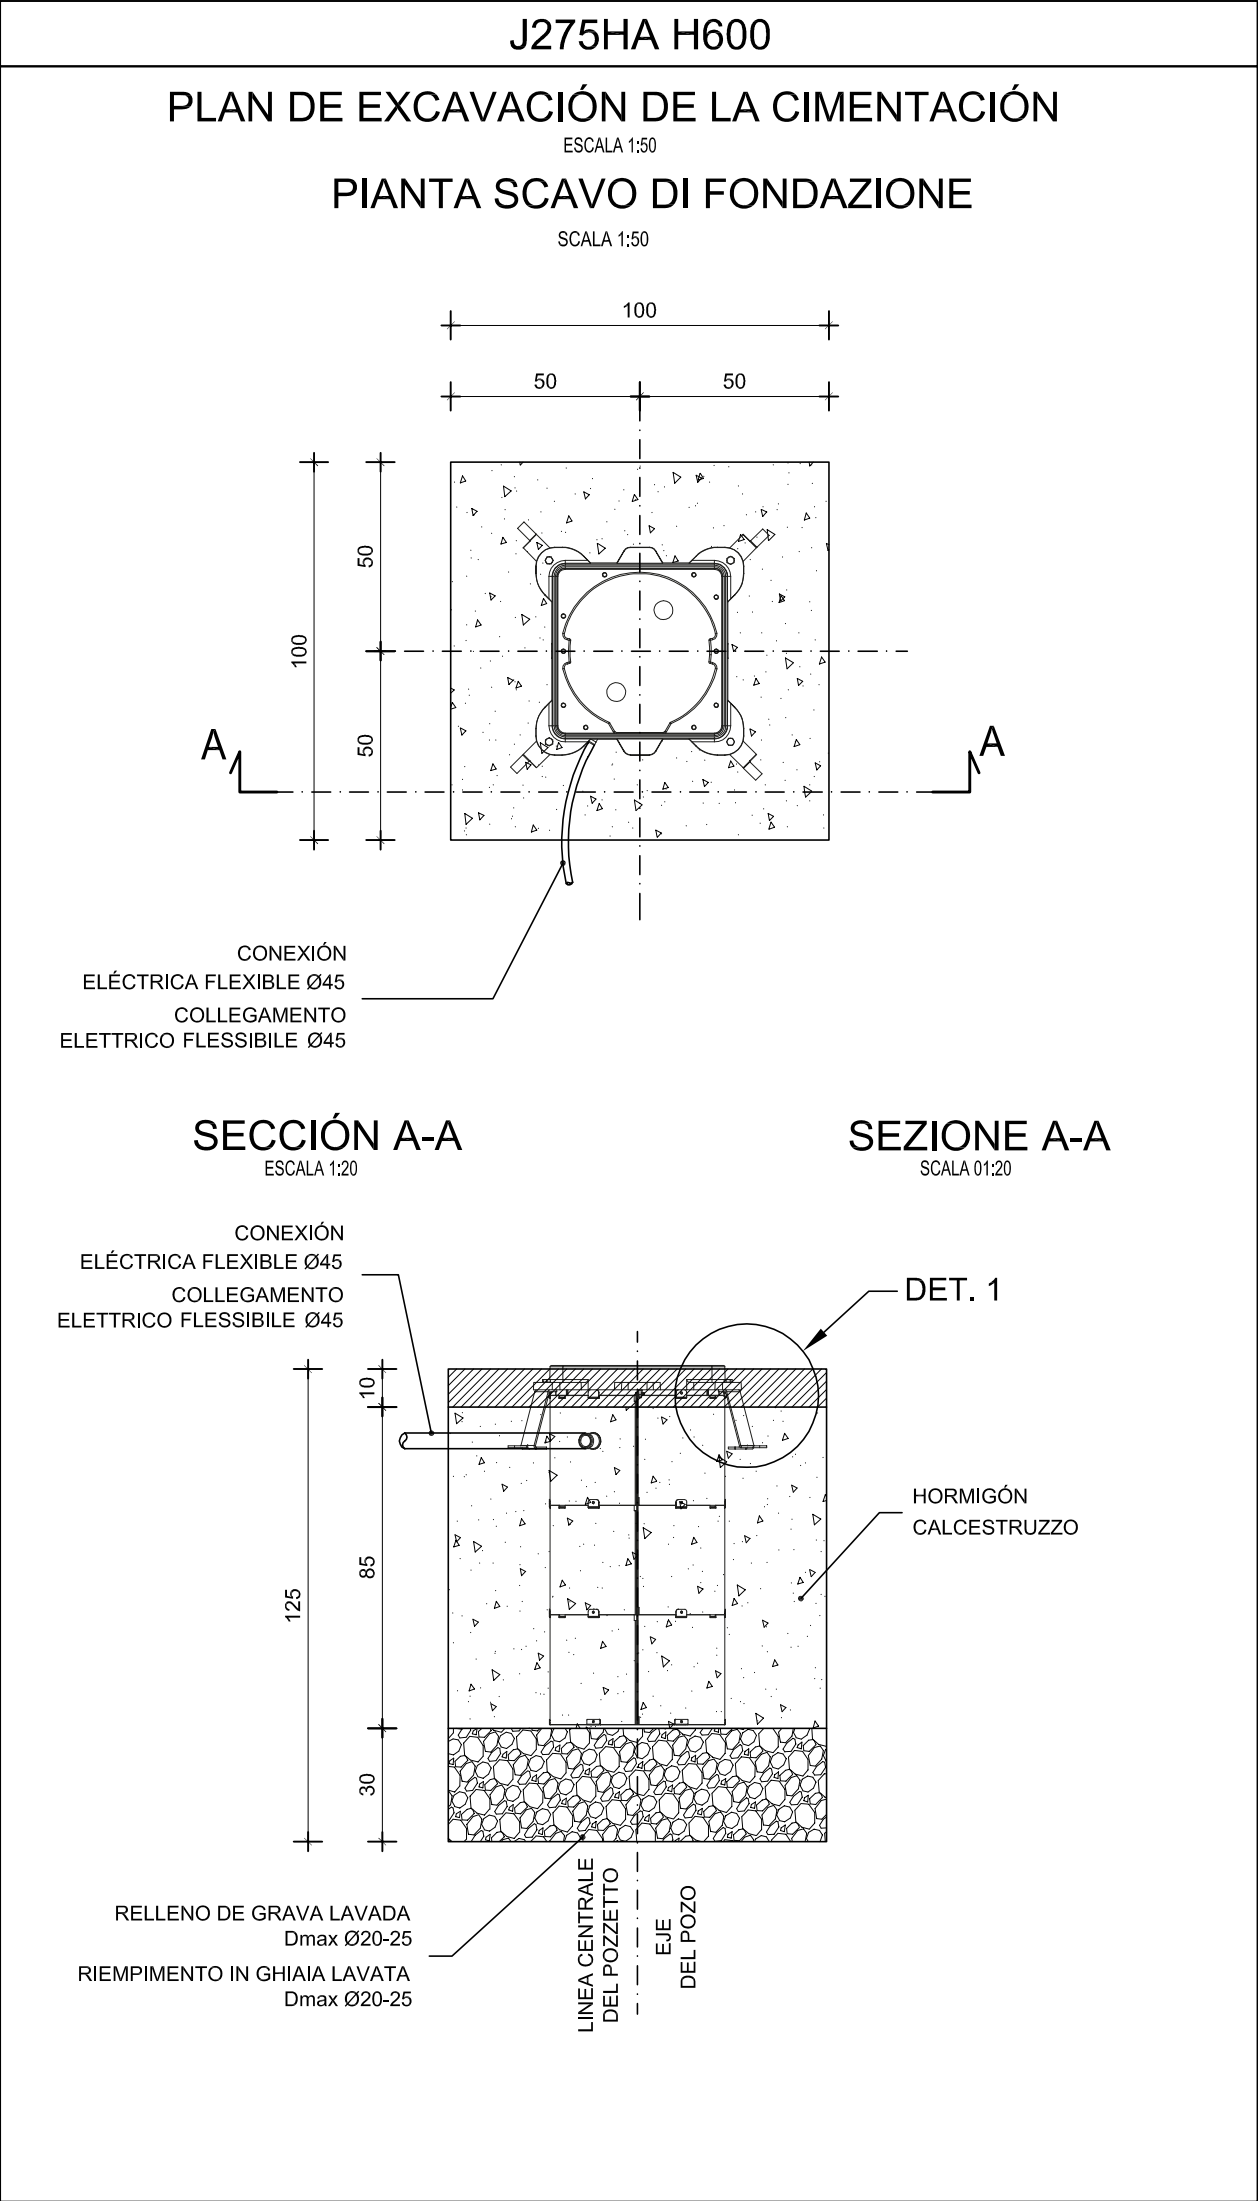


J275HA H600		
VOLUMEN DE EXCAVACIÓN	mc	1,25
VOLUMEN DE GRAVA	mc	0,30
VOLUMEN DE HORMIGÓN	mc	0,83
PESO DEL POZO	kg	50,00

J275HA H600		
VOLUME DELLO SCAVO	mc	1,25
VOLUME DELLA GHIAIA	mc	0,30
VOLUME DEL CALCESTRUZZO	mc	0,83
PESO DEL POZZETTO	Kg	50,00

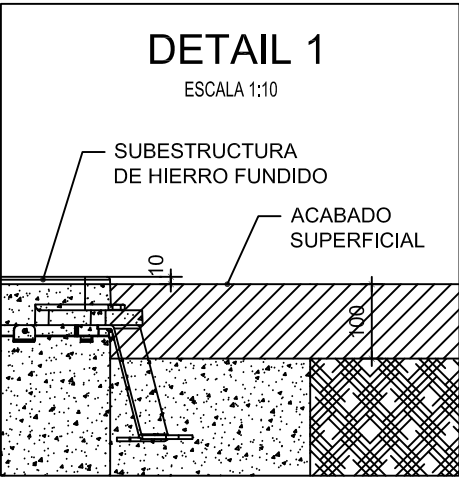

¡ATENCIÓN!

Compruebe la capacidad drenante del terreno echando unos 40 litros de agua en la excavación y comprobando que el tiempo de vaciado sea inferior a 30 minutos. Si fuera superior, realice la descarga del agua de lluvia mediante una tubería Ø 60 mm conectada a la red de alcantarillado o bien a un pozo. El pozo debe disponer de sistema de vaciado (por ejemplo, electrobomba) de profundidad mayor respecto a este, que recoja y descargue el agua de lluvia.

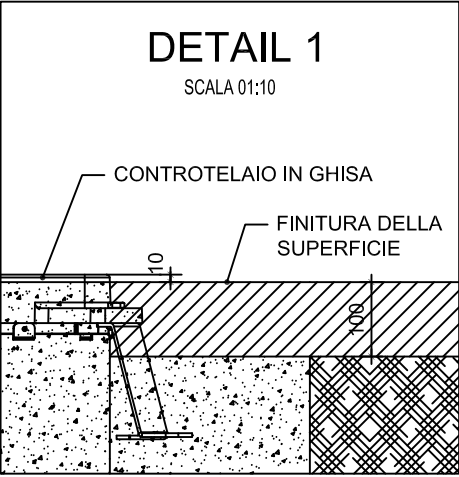

ATTENZIONE!

Verificare la capacità drenante del terreno versando circa 40 litri d'acqua nello scavo e verificando che il tempo di svuotamento sia inferiore ai 30 minuti. Se è superiore, realizzare lo scarico dell'acqua piovana tramite una tubazione Ø 60mm raccordata alla rete fognaria oppure ad un pozzetto. Il pozzetto deve essere munito di sistema di svuotamento (per esempio elettropompa) di profondità maggiore rispetto ad esso, che raccolga e scarichi l'acqua piovana.

MATERIALES + ESPECIFICACIÓN								
HORMIGÓN								
	Clase de resistencia	Tipo de cemento	agua/cemento ratio (peso)	Revenimiento [mm]	Clase exposición (EN206-1)	máx. diámetro total	min. recubrimiento barra de refuerzo (EG2)	aditivos
EXPOSICIÓN MODERADA	C25/30	Portland 325/425	0.60	S4-160/210	XC2	20-25 mm	--	disolvente
REGLAS DE MADURACIÓN (UNI EN 13670-1:02)								
Tiempo de desencofrado 48 horas								
Resistencia máx. 28 días								
TODAS LAS DIMENSIONES DEBEN COMPROBARSE EN LA OBRA ANTES DE INICIAR LOS TRABAJOS								

MATERIALI + SPECIFICHE								
CALCESTRUZZO								
	Classe di resistenza	Tipo di cemento	acqua/cemento rapporto (peso)	Consistenza slump [mm]	Classe di esposizioni (EN206-1)	diámetro agregato max.	min. copertura armatura (EC2)	additivi
ESPOSIZIONE MODERATA	C25/30	Portland 325/425	0.60	S4-160/210	XC2	20-25 mm	--	fluidificanti
DISPOSIZIONI DI MATURAZIONE (UNI EN 13670-1:02)								
Tempo di rimozione delle casseforme 48 ore								
Resistenza max. 28 giorni								
TUTTE LE DIMENSIONI DEVONO ESSERE CONTROLLATE SUL CANTIERE PRIMA DI INIZIARE I LAVORI								

 Via Calari 10, Zola Predosa, Bologna, Italy Tel: 051-6172411 Fax: 051-758518		
Descripción J275HA H600/H800 - CIMENTACIÓN POZO	Code 532252	Revision A
Descrizione J275HA H600/H800 - FONDAMENTA POZZETTO		

Propiedad privada de FAAC. Está prohibido reproducir los dibujos y mostrarlos a terceras personas sin el consentimiento previo de FAAC. La protección de los derechos de FAAC se realiza de acuerdo con las leyes vigentes.

Proprietà privata FAAC. La riproduzione dei disegni e la proiezione a terze persone senza la previa autorizzazione di FAAC sono vietate. FAAC protegge i suoi diritti in conformità con la legge.